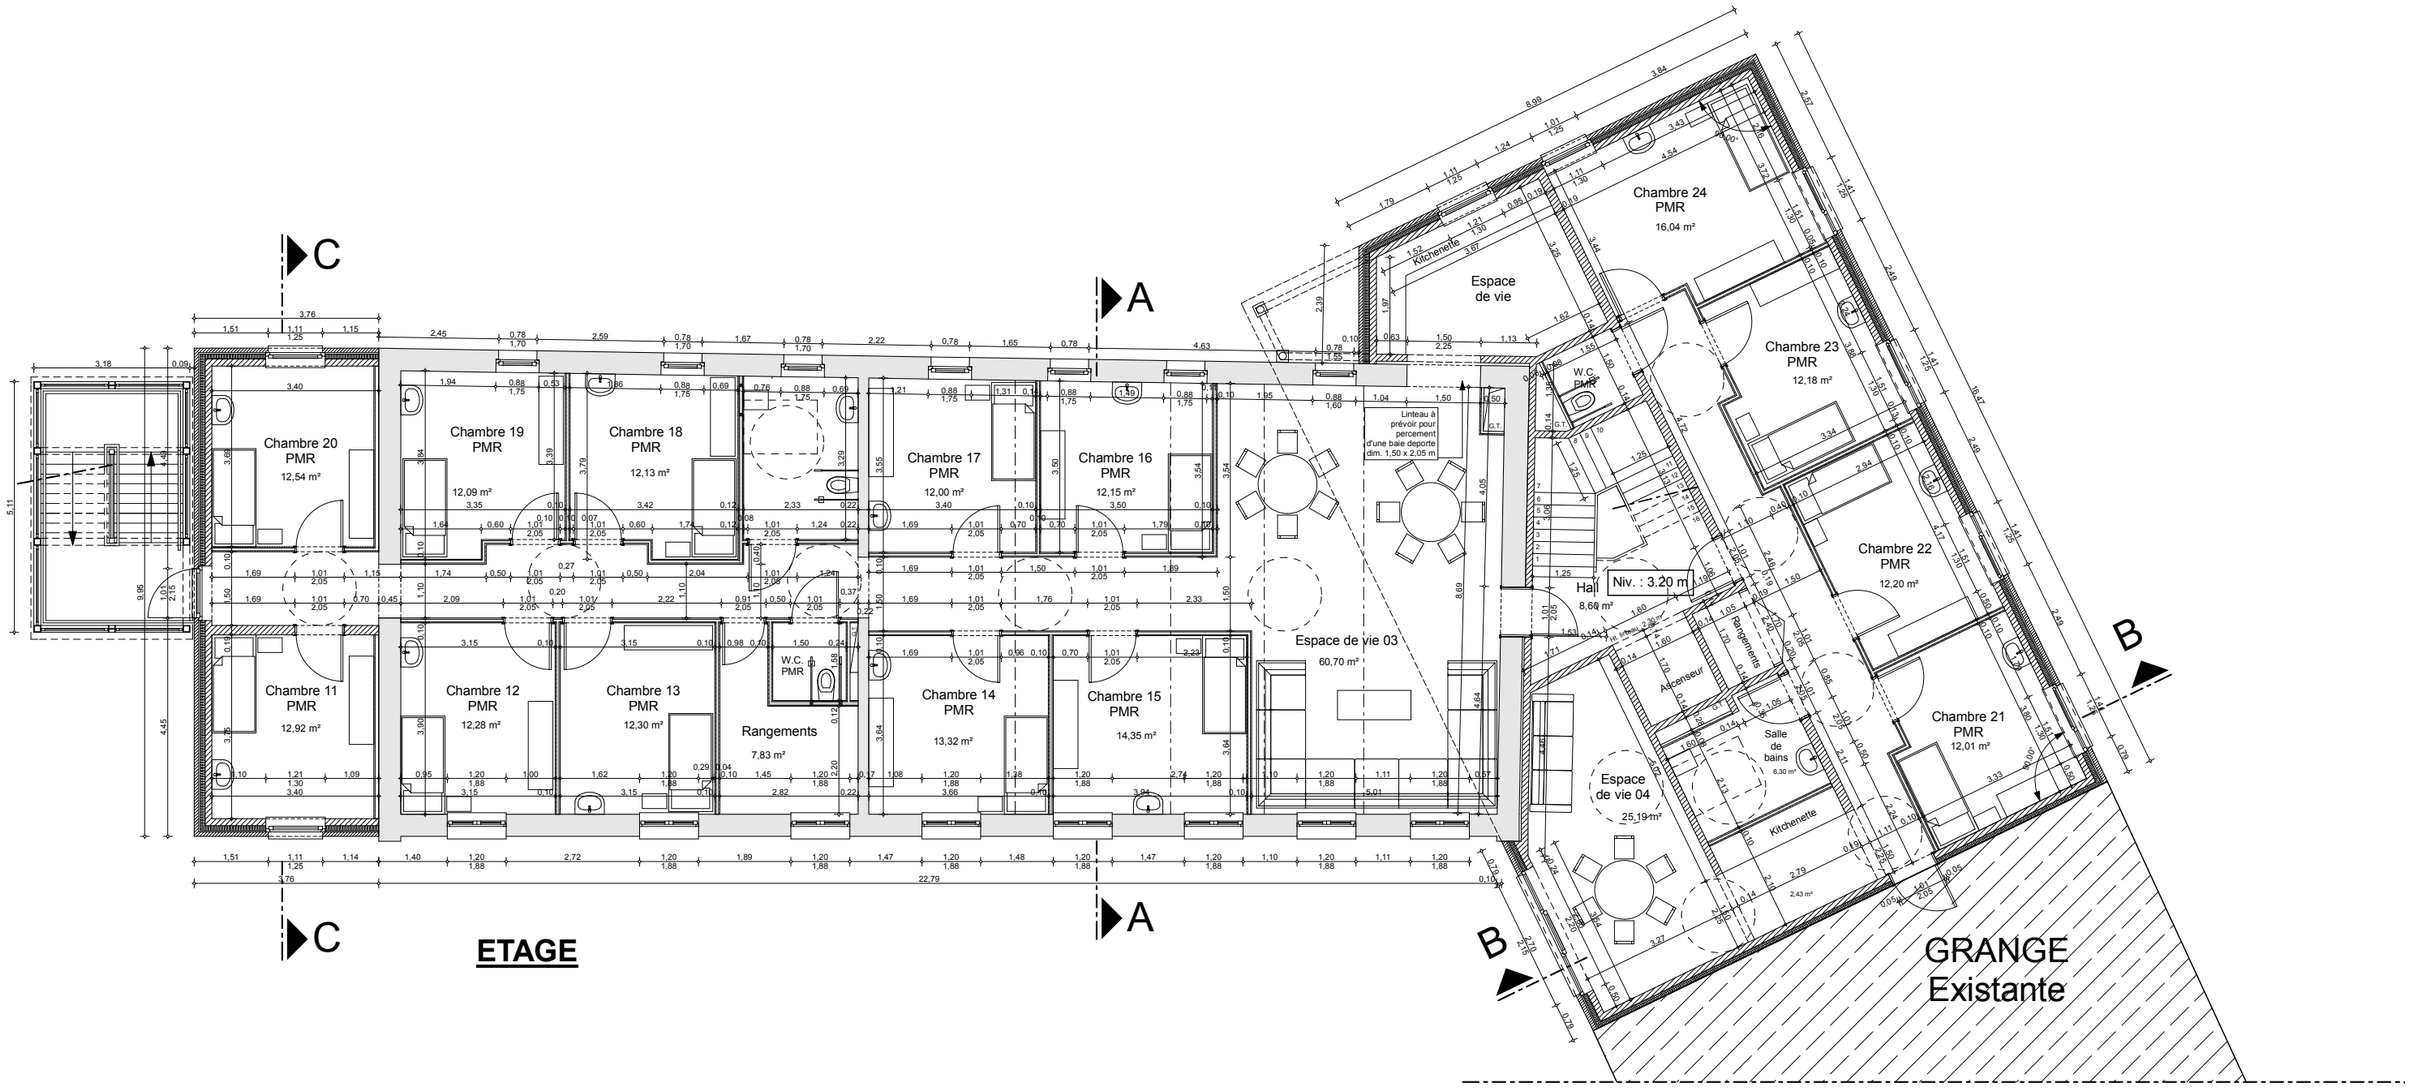
C
A
B
Chambre 20
PMR
12,54 m²
Chambre 19
PMR
12,09 m²
Chambre 18
PMR
12,13 m²
Chambre 17
PMR
12,00 m²
Chambre 16
PMR
12,15 m²
Chambre 11
PMR
12,92 m²
Chambre 12
PMR
12,28 m²
Chambre 13
PMR
12,30 m²
W.C.
PMR
Rangements
7,83 m²
Chambre 14
PMR
13,32 m²
Chambre 15
PMR
14,35 m²
Espace de vie 03
60,70 m²
Linteau à
prévoir pour
percement
d'une baie deporte
dim. 1,50 x 2,05 m
Espace
de vie
Kitchenette
Chambre 24
PMR
16,04 m²
W.C.
PMR
Chambre 23
PMR
12,18 m²
Chambre 22
PMR
12,20 m²
Hall
8,69 m²
Niv. : 3.20 m
Rangements
Ascenseur
Salle
de
bains
6,30 m²
Chambre 21
PMR
12,01 m²
Espace
de vie 04
25,19 m²
Kitchenette
2,43 m²
GRANGE
Existante

ETAGE