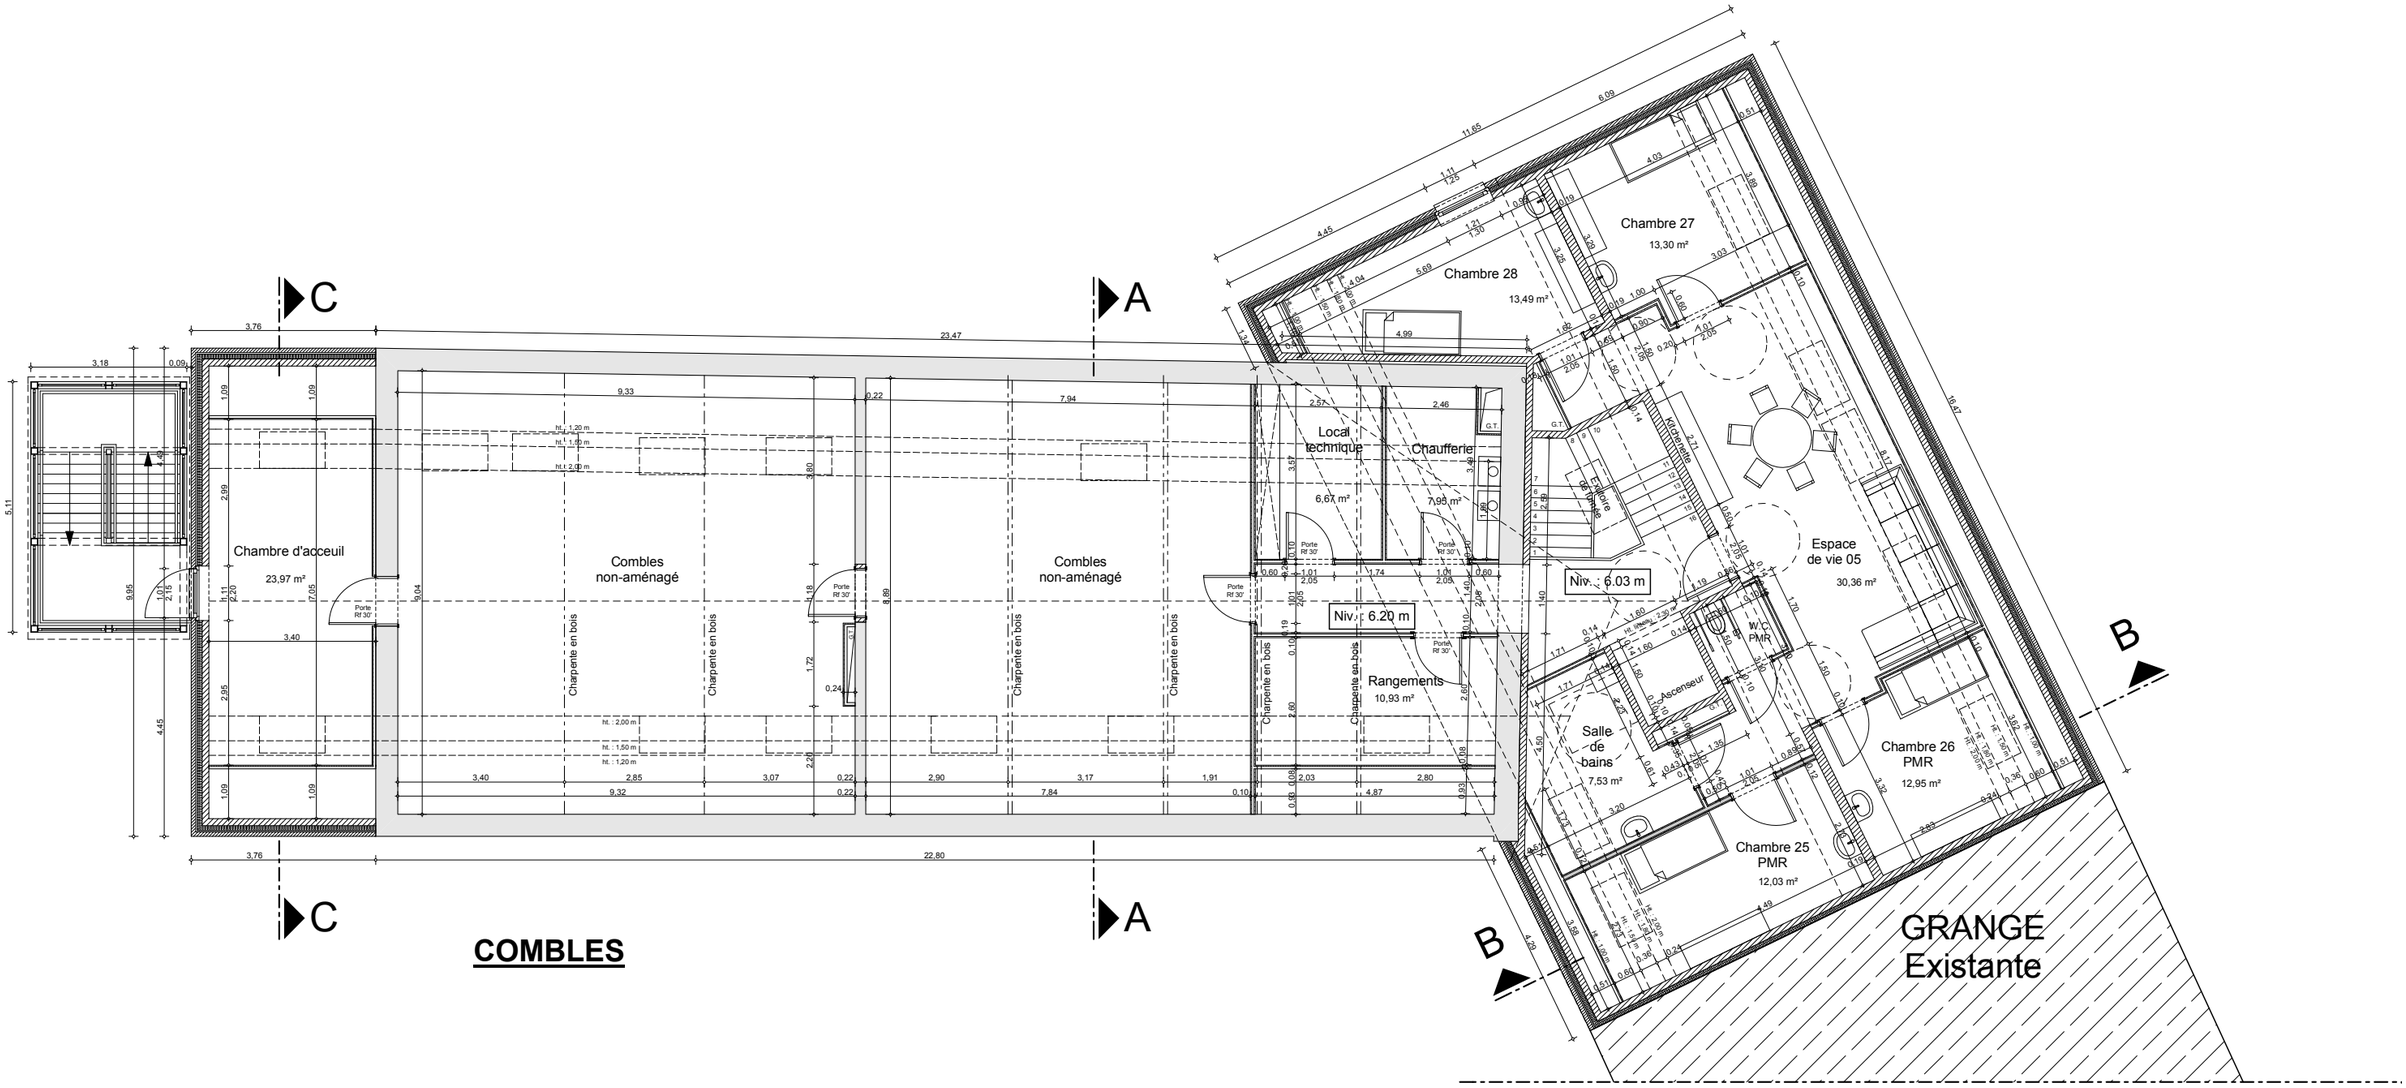
C
A
B
Chambre d'acceuil
23,97 m²
Combles
non-aménagé
Combles
non-aménagé
Charpente en bois
Porte
RF 30'
Local
technique
6,67 m²
Chaufferie
7,98 m²
Niv. 6.03 m
Niv. 6.20 m
Rangements
10,93 m²
Chambre 28
13,49 m²
Chambre 27
13,30 m²
Espace
de vie 05
30,36 m²
W.C
PMR
Ascenseur
Salle
de
bains
7,53 m²
Chambre 26
PMR
12,95 m²
Chambre 25
PMR
12,03 m²
GRANGE
Existante

COMBLES